


# Plan de zonage des règles de mixité sociale

## Pourcentage de LLS minimal

- 100%
- 70%
- 50%
- 35%
- 30%

## Cadastre

- Bâti
- Parcelles
- Communes

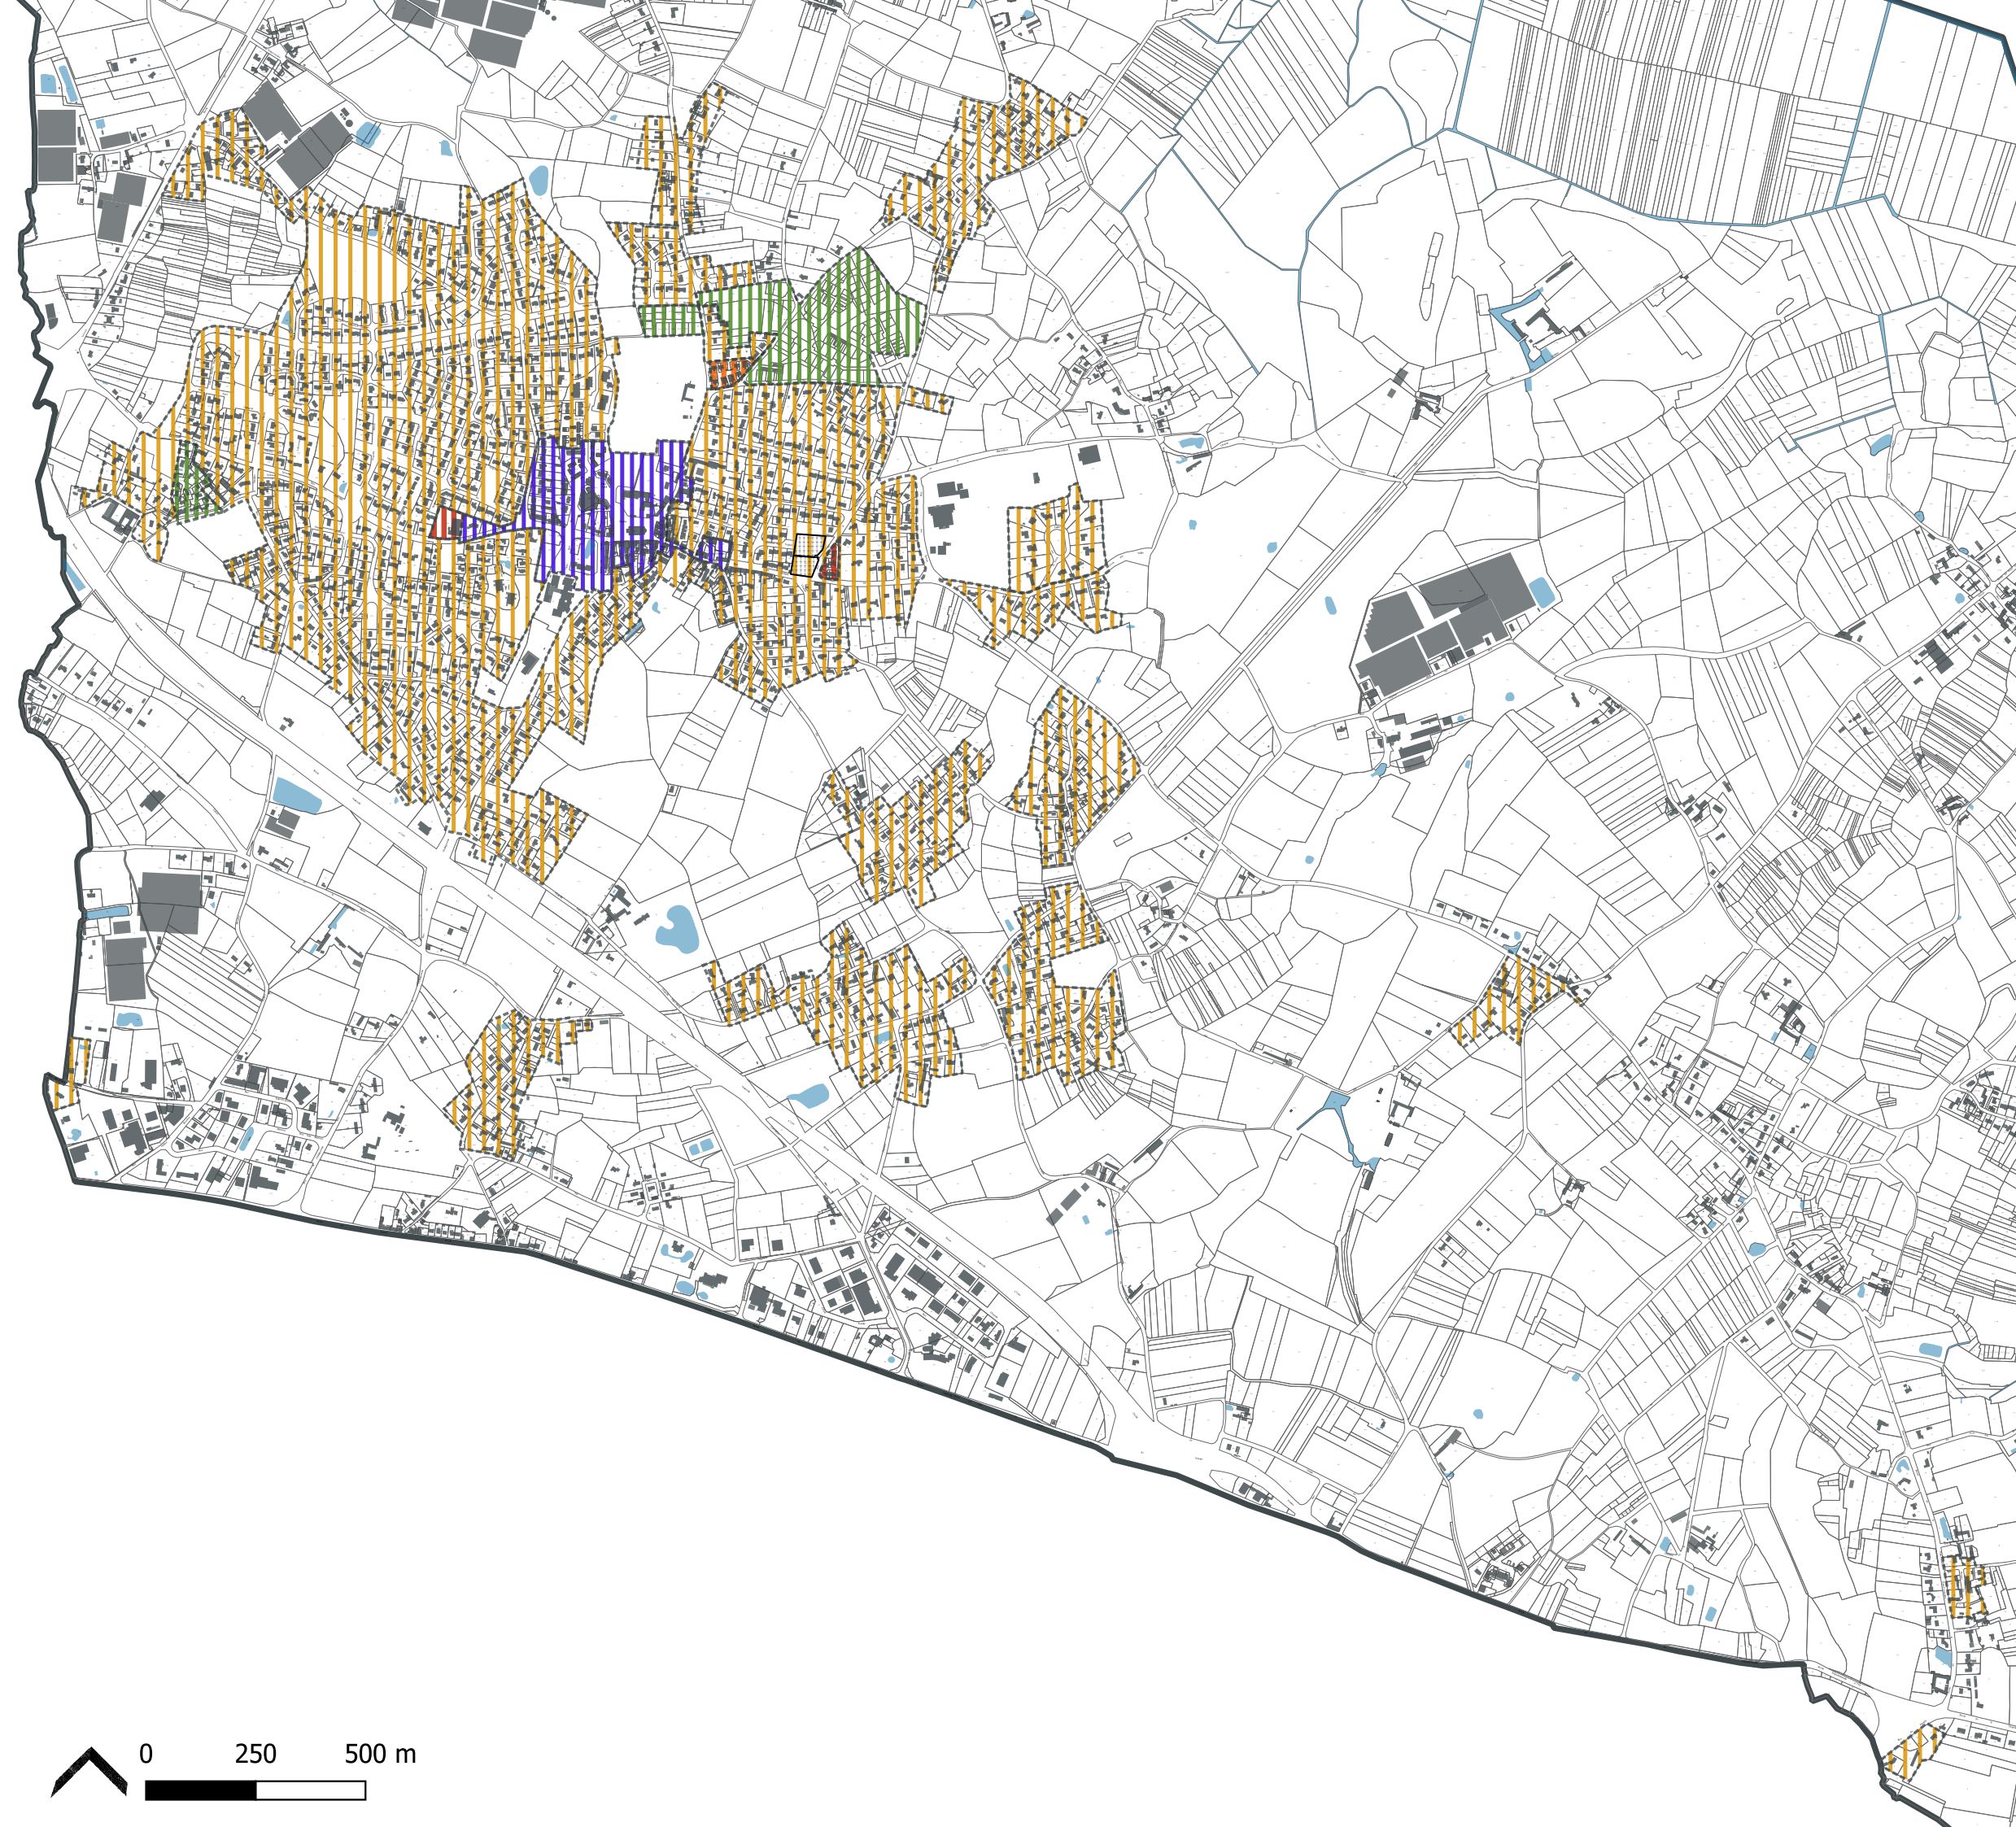

COMMUNE DE  
HAUTE-GOULAINÉ



## PLAN LOCAL D'URBANISME

### 3.3 Règlement graphique Zonage des règles de mixité sociale

Arrêt : 17.05.2013

Approbation : 21.02.2014

Modification n°1 approuvée le 16.02.2018  
Modification n°2 approuvée le 16.02.2018  
Modification n°3 approuvée le 16.02.2018  
Modification n°4 approuvée le 06.11.2020  
Modification n°5 approuvée le 05.07.2024



La boîte de l'espace  
18 boulevard Babin Chevay  
44200 Nantes

[www.laboitedelespace.fr](http://www.laboitedelespace.fr)